



Lageplan Verkehrsführung Phase 1
Schleppkurvenüberprüfung
M 1 : 500

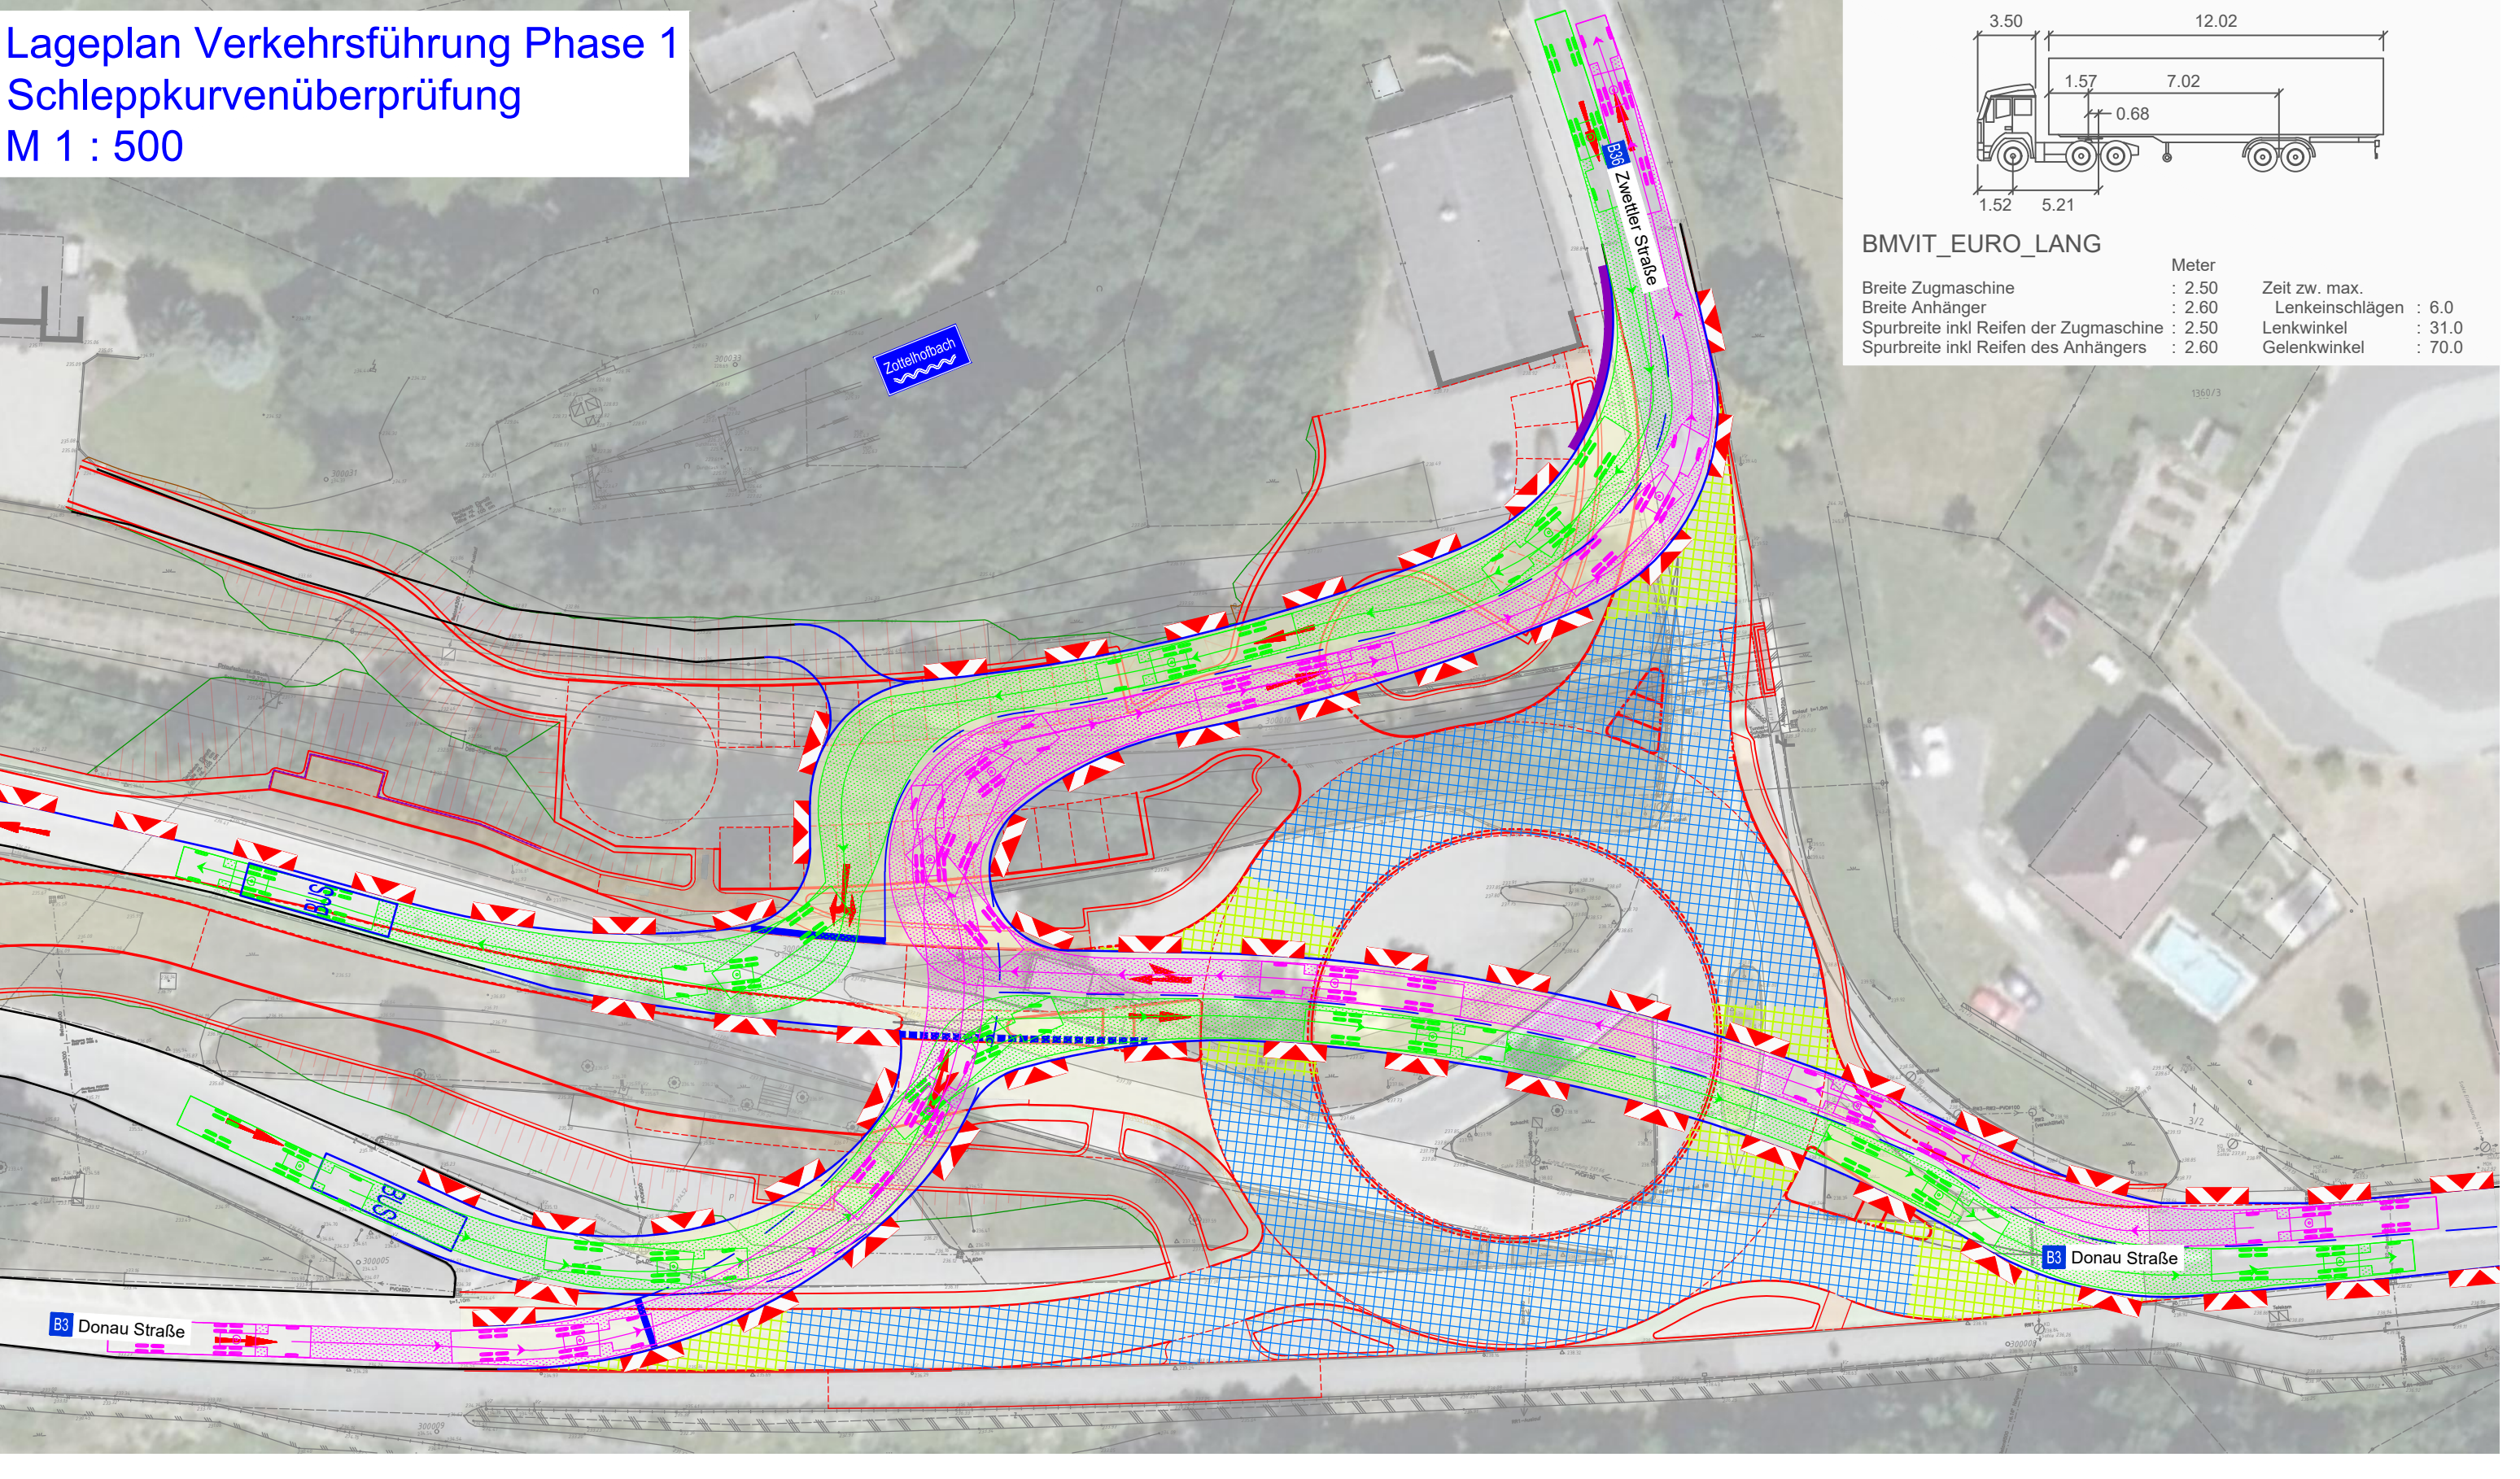

Lageplan Verkehrsführung Phase 1
M 1 : 500

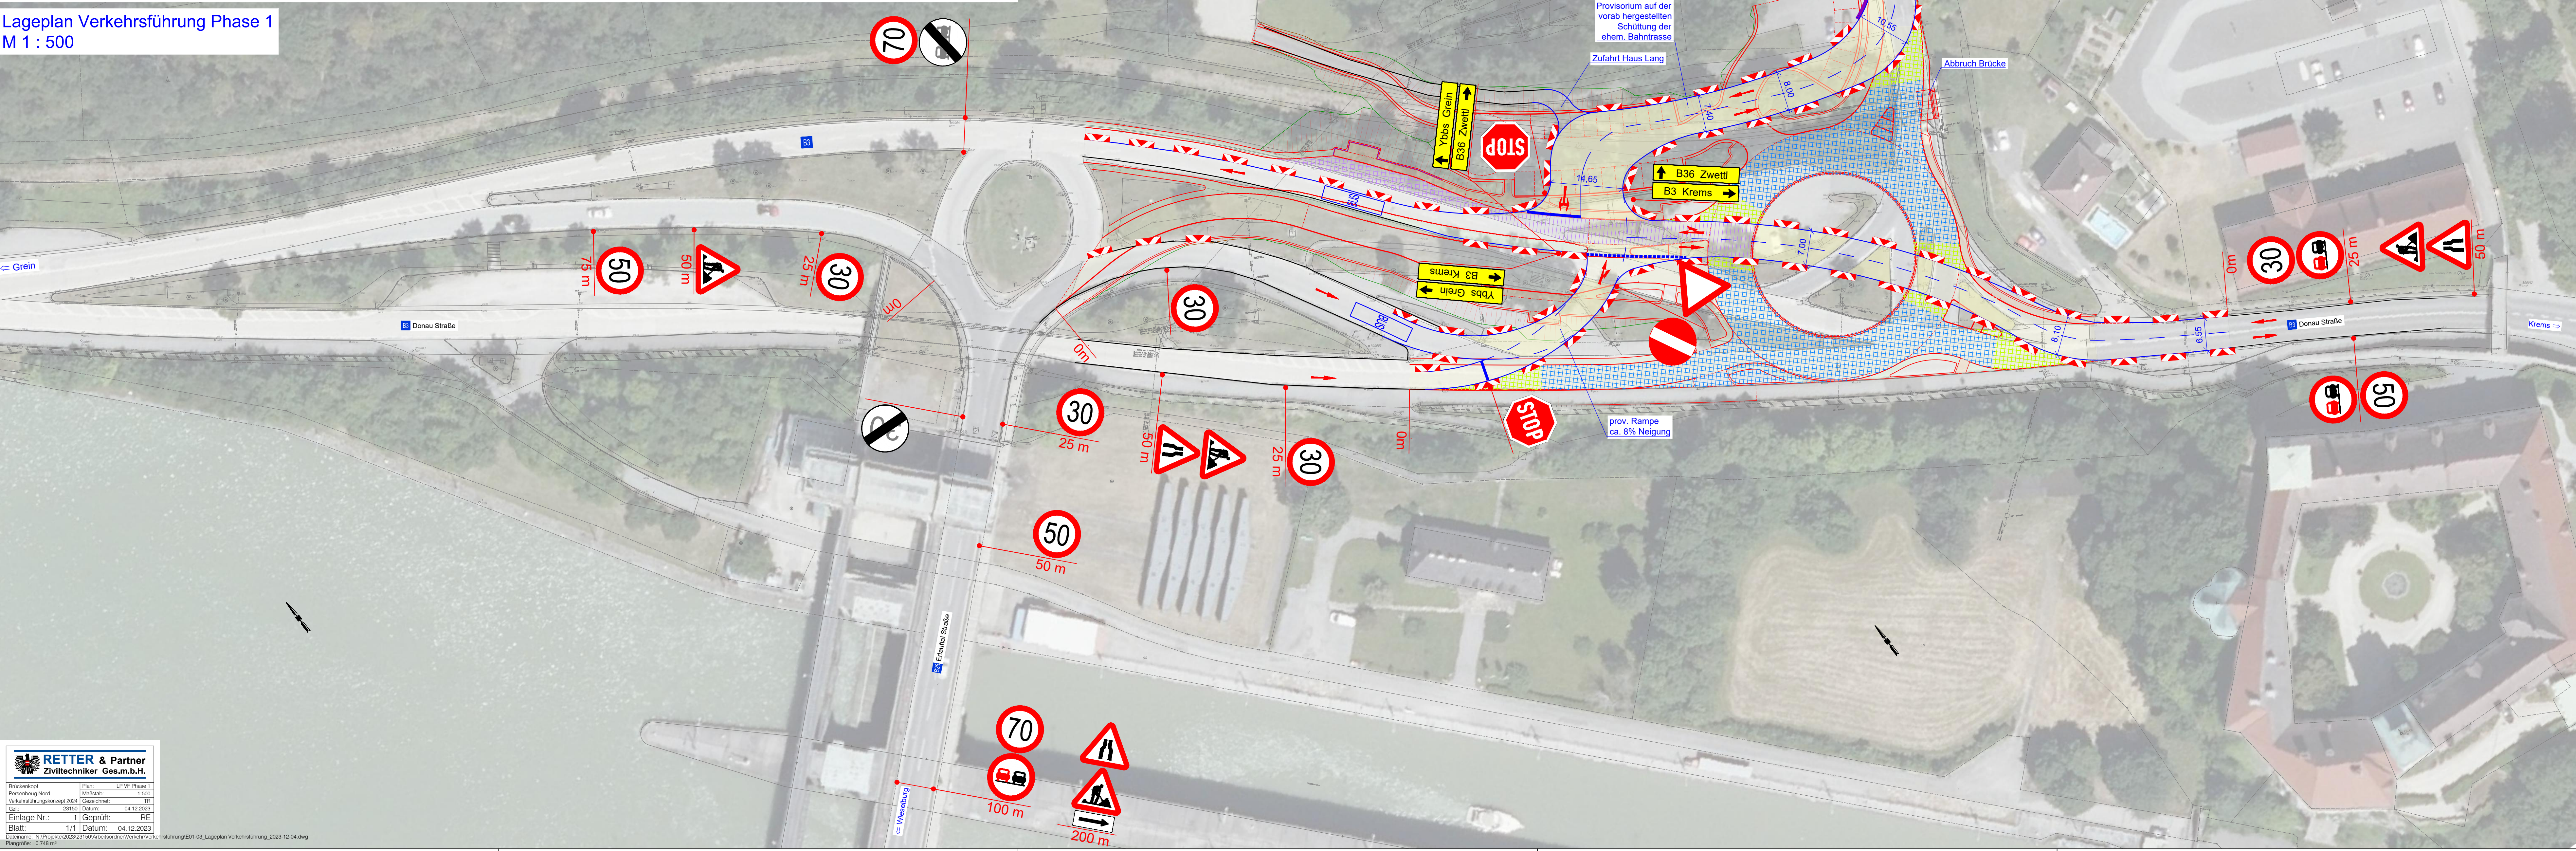

- LEGENDE:**
- Arbeitsbereich
 - Sicherheitsbereich
 - Provisorium
 - Betonleitwand
 - Fahrbahn Vorphase

Allgemeines Verkehrsführung:

Die Verkehrsführungspläne gelten außerhalb der Arbeitszeit.
Während der Arbeitszeit kann es zu baustellenbedingten
Anhaltungen und halbseitigen Einschränkungen kommen.

Innerhalb des gesamten Baufeldes sind abseits der Fahrbahn
in allen Bauphasen Arbeiten möglich.

Anmerkung:

Auf sämtlichen Bestandswegweisern ist die gesperrte
Fahrrelation unkenntlich zu machen bzw. zu überkleben.

Weiters sind sämtlich bestehende Verkehrszeichen
(Geschwindigkeitsbeschränkung etc.) die im Widerspruch zur
Verkehrsführung stehen abzudecken.

Die Richtungspfeile dienen lediglich zur Verdeutlichung der
Verkehrsführung und werden nicht als Bodenmarkierungen
ausgeführt.

AMT DER NIEDERÖSTERREICHISCHEN LANDESREGIERUNG
Gruppe Straße - Straßenbauabteilung 7



B3 - B25 - B36
Donaubrücke Ybbs-Persenbeug
Brückenkopf Nord

Verkehrsführungskonzept 2024

**Lageplan
Phase 1**

Index	Datum	Änderung	Gez.	Gepr.
STRASSENBAUABTEILUNG 7				
Projektziele wHR DI Rainer Hochstötter e.H.				
REITER & Partner Ziviltechniker Ges.m.b.H. Ingenieurkammer 3500 Krems/D., Kremsgasse 10 Tel. 02732/65678 office@reiter-partner.at				
GEZEICHNET	KI/TR	GZL. 23150	GEPRÜFT	RE
DATUM	04.12.2023	EINLAGEZAHL 1	DATUM	04.12.2023
MASSSTAB	1:500	PLANGRÖSSE	0,75 m²	

REITER & Partner
Ziviltechniker Ges.m.b.H.

Brückenkopf
Persenbeug Nord
Verkehrsführungskonzept 2024
Gezeichnet: 1:500
Datum: 04.12.2023
Einlage Nr.: 1
Geprüft: RE
Blatt: 1/1
Datum: 04.12.2023
Dateiname: N:\Projekte\2023\3150\Arbeitsbereich\Verkehrsführung\B01-03_Lageplan Verkehrsführung_2023-12-04.dwg
Revisor: 12/2023